





JELMAGYARÁZAT

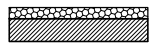

Tervezett téglafal + hőszigetelés

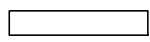

Megmaradó téglafal

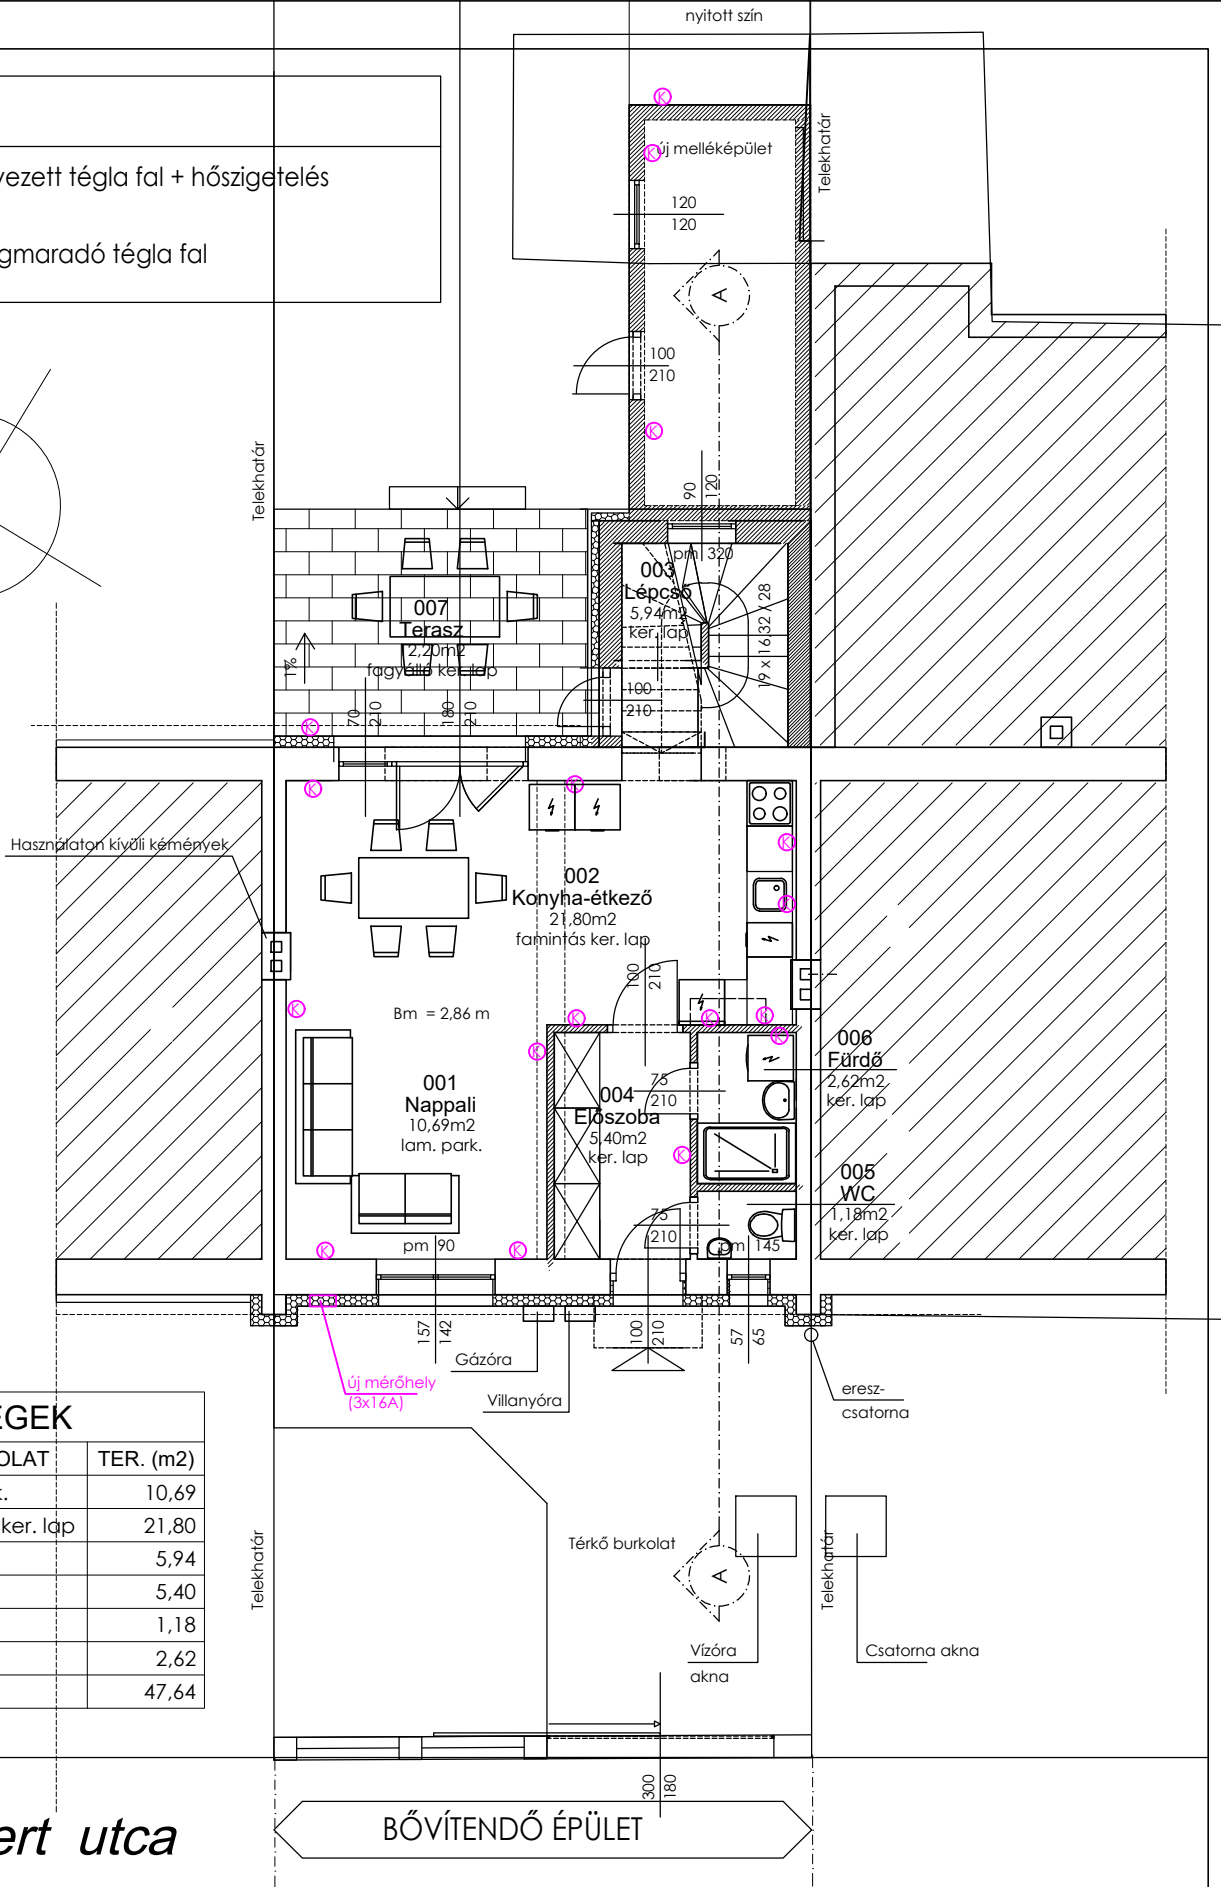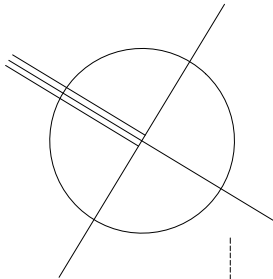

HELYISÉGEK

JEL	NÉV	BURKOLAT	TER. (m ²)
001	Nappali	lam. park.	10,69
002	konyha-étk	famintás ker. lap	21,80
003	Lépcső	ker. lap	5,94
004	Előszoba	ker. lap	5,40
005	WC	ker. lap	1,18
006	Fürdő	ker. lap	2,62
			47,64

Virágoskert utca

BŐVÍTENDŐ ÉPÜLET

Földszint bruttó területe: 62,52 m²

MUNKA:	SORHÁZI LAKÁS BŐVÍTÉSE ÉS EMELETRÁÉPÍTÉSE	RAJZ:	FÖLDSZINTI ALAPRAJZ - TERVEZETT ÁLLAPOT
HELYSZÍN:	1225 Budapest, Virágoskert u. 7. Hrsz.: 231405	TERV:	EGYSZERŰ BEJELENTÉSI ELJÁRÁS - ÉPÍTÉSZ TERV
MEGBÍZÓ:	ENDRÓDI PÉTER ATTILA és ENDRÓDINÉ KISS EDIT MÁRTA	DÁTUM:	2022. 12. 15.
TERVEZŐ:	GEBORA-KELÉNYI SZILVIA	LÉPTÉK:	M = 1 : 100
	T.n. szám: É 01-3809 Tel: 06-20-349-2195	TERVLAPSZÁM:	E- 1m